


ASILU VIALE FALCONE

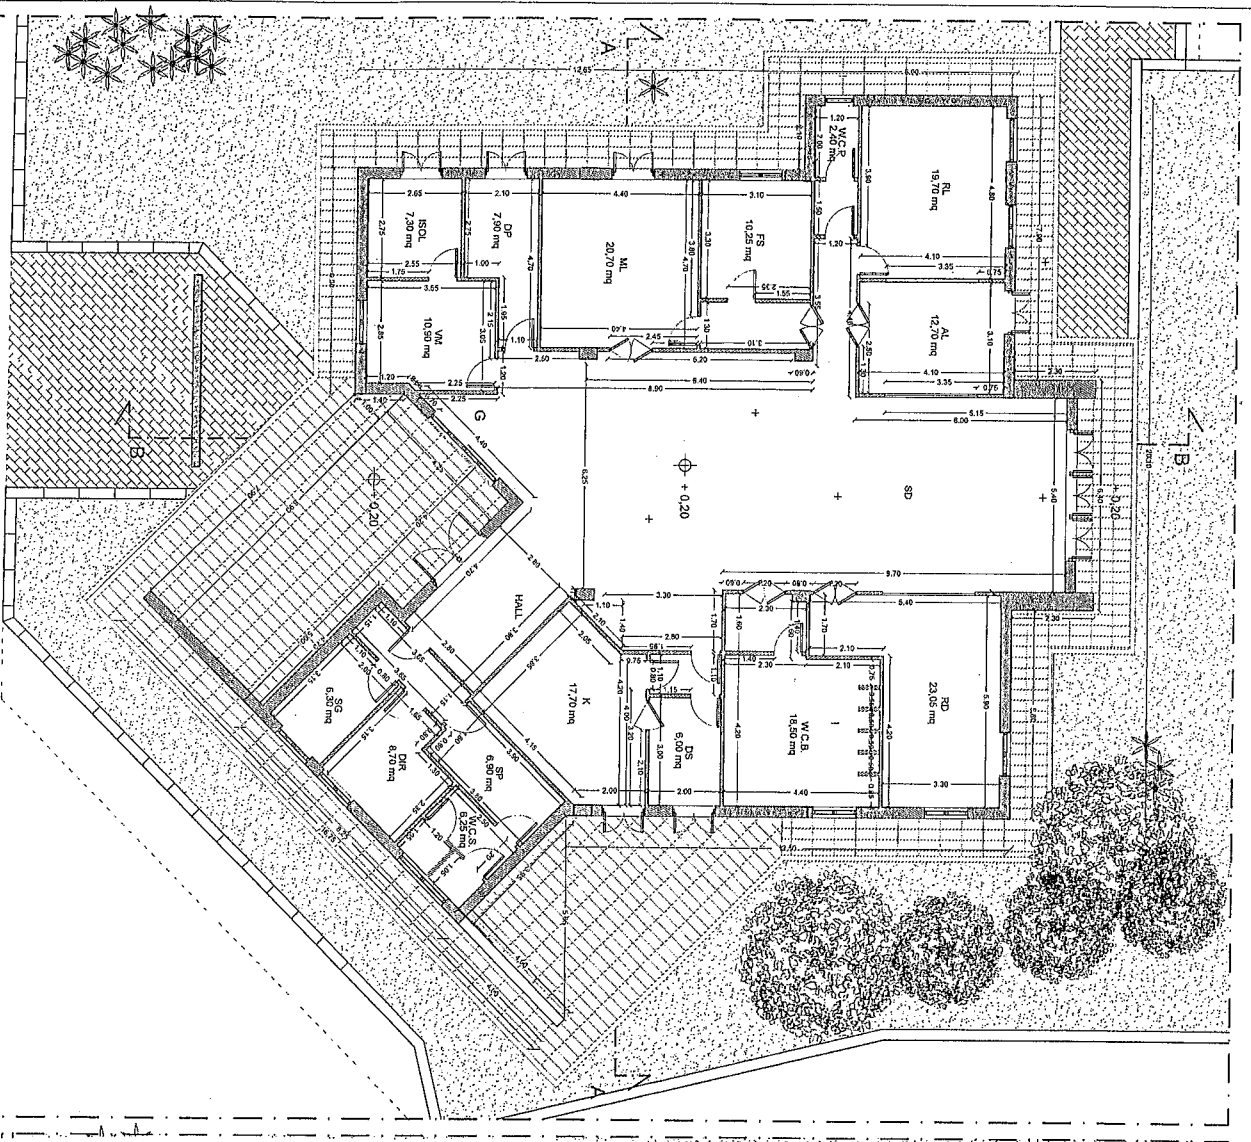

PIANTA PIANO TERRA - SCALA 1:100