



Asilo Piano Terra

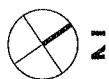

PIANTA PIANO TERRA

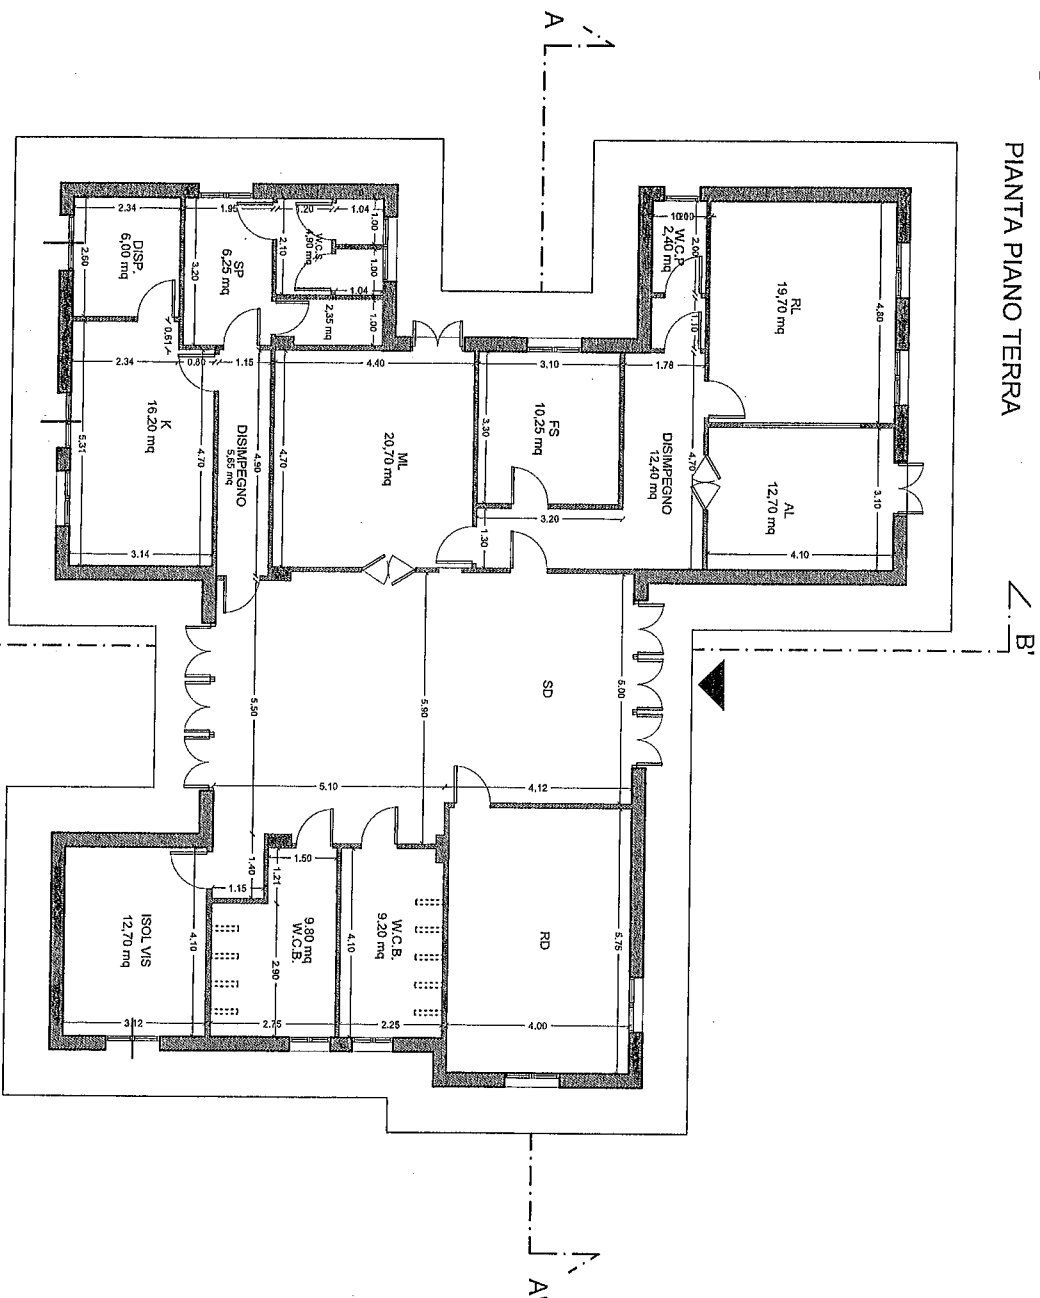

SCALA 1:100