

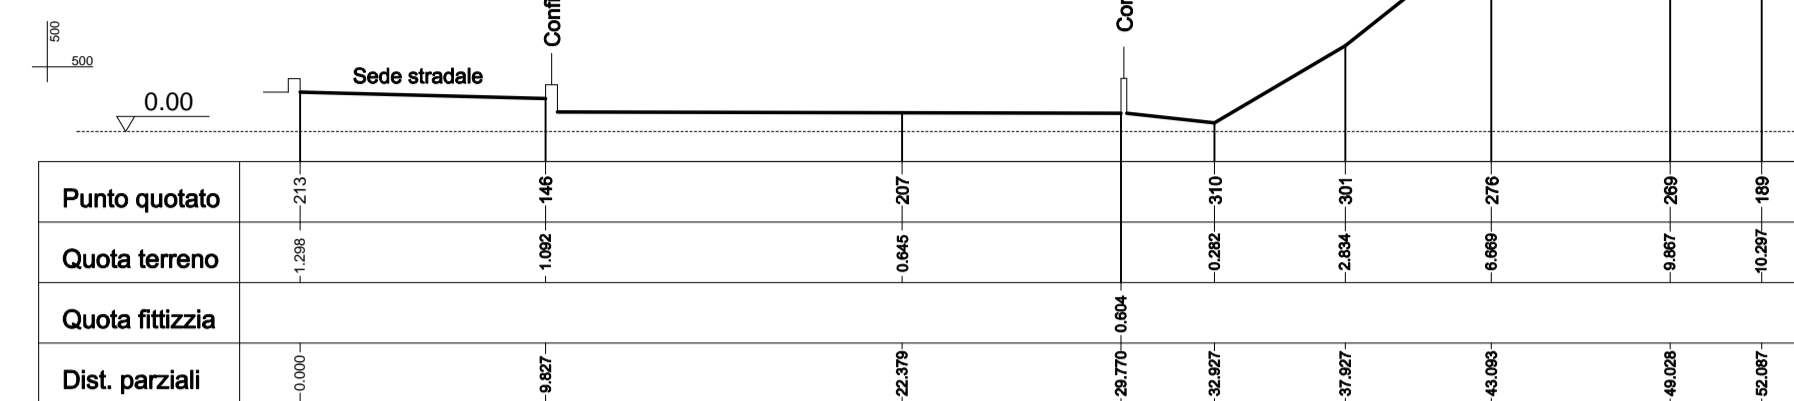


RILIEVO CELERIMETRICO

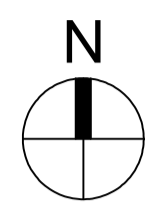

Sezione A-B

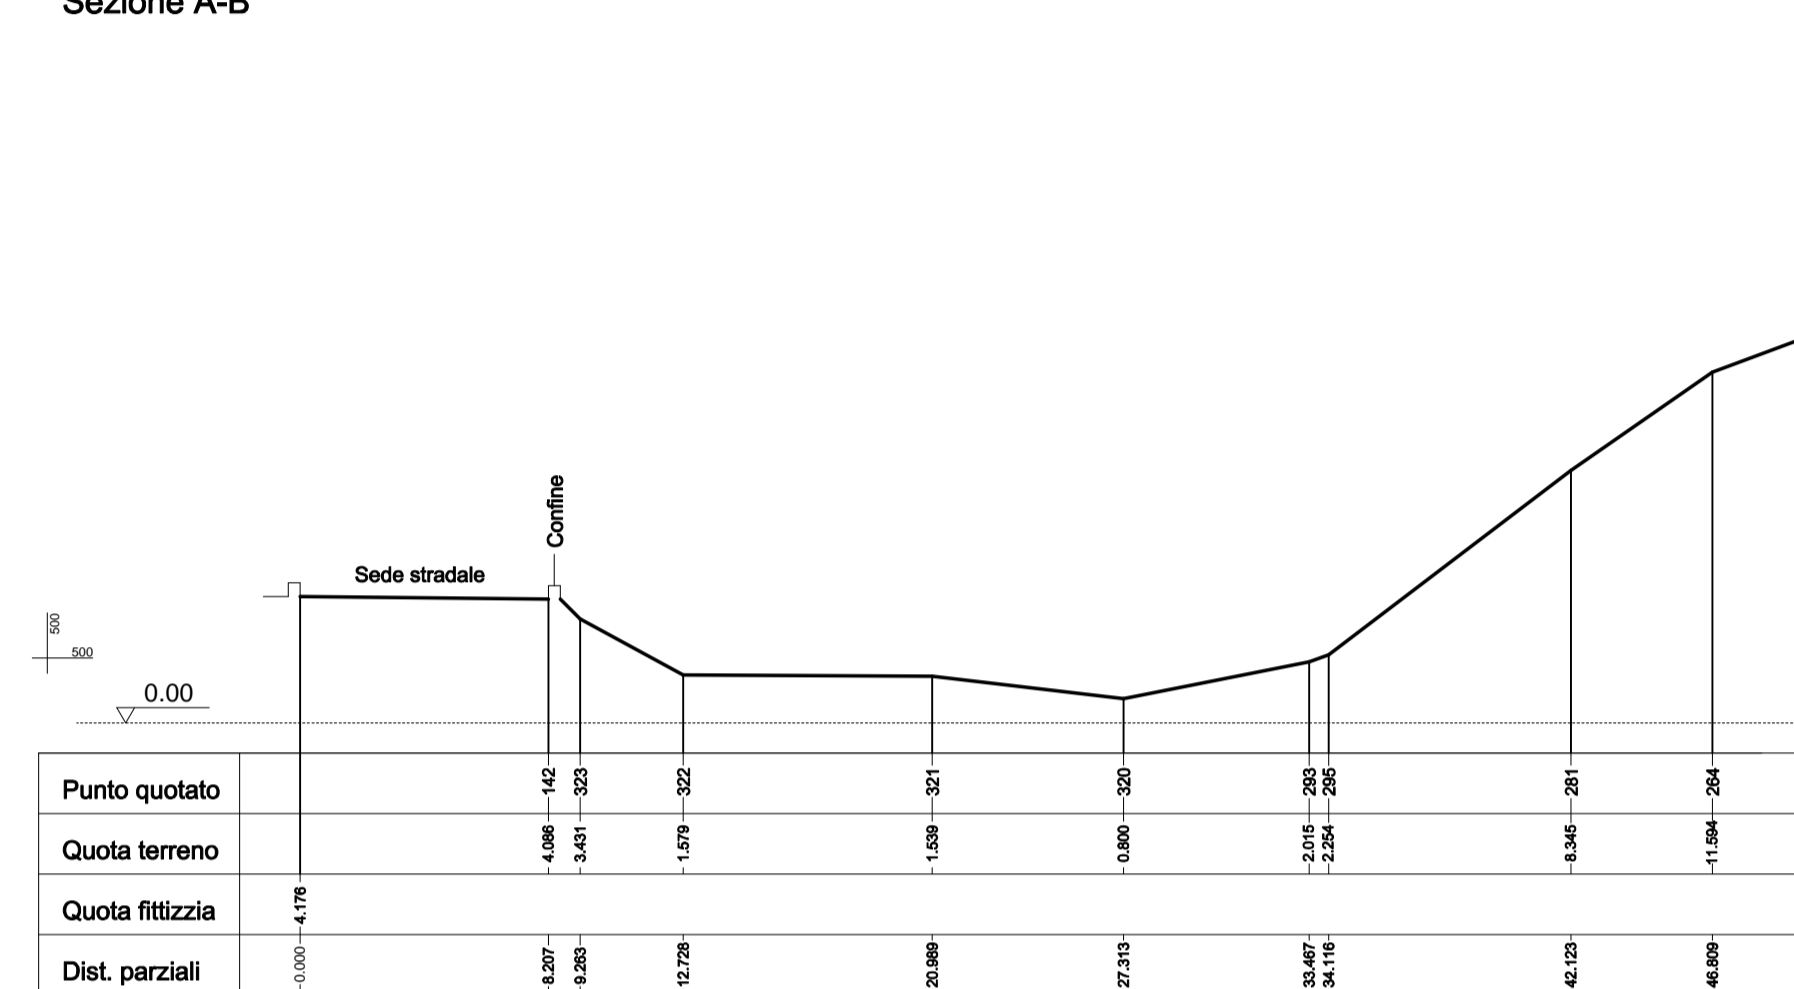

Sezione C-D



REGIONE SICILIANA



COMUNE DI CAMOROTONDO ETNEO
Provincia di Catania

il R.U.P.

Progettista
U.T.C. LL.PP.

PROGETTO ESECUTIVO PER I LAVORI DI COMPLETAMENTO ED AMPLIAMENTO
DEL CENTRO DI RACCOLTA COMUNALE - ISOLA ECOLOGICA

Data

TAV. 2

Emissione

RILIEVO CELERIMETRICO SCALA 1:500

VIDIMAZIONI

SCALA 1:500