



REGIONE SICILIANA

COMUNE DI CAMPOROTONDO ETNEO

Provincia di Catania

il R.U.P.

Progettista
U.T.C. LL.PP.



PROGETTO ESECUTIVO PER I LAVORI DI COMPLETAMENTO ED AMPLIAMENTO
DEL CENTRO DI RACCOLTA COMUNALE - ISOLA ECOLOGICA

Data

STRU
TAV. 10 B: PLATEA PESATRICE

Emissione

SCALA 1:200

VIDIMAZIONI

Arm. parallela \varnothing 14/20
Arm. ortog. \varnothing 14/20




L_{tot} = 761
722

Arm. parallela \varnothing 14/20
Arm. ortog. \varnothing 14/20



L_{tot} = 367
293

Arm. parallela \varnothing 14/20
Arm. ortog. \varnothing 14/20

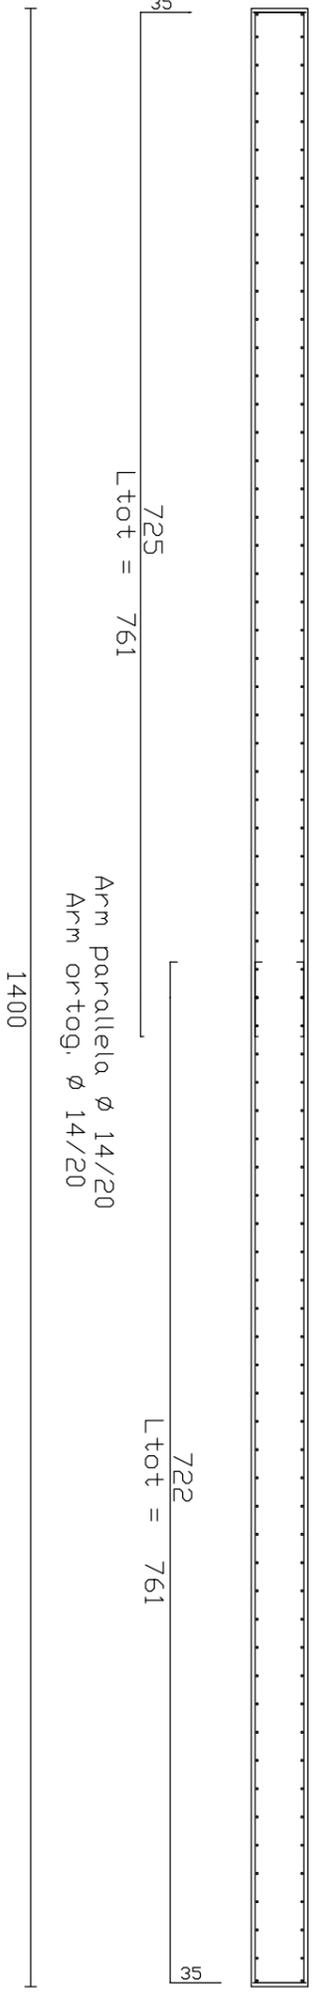

L_{tot} = 761
725

Arm. parallela \varnothing 14/20
Arm. ortog. \varnothing 14/20

L_{tot} = 761
722

Sezione 1 - 1




1400

2

9

Sezione 2 - 2

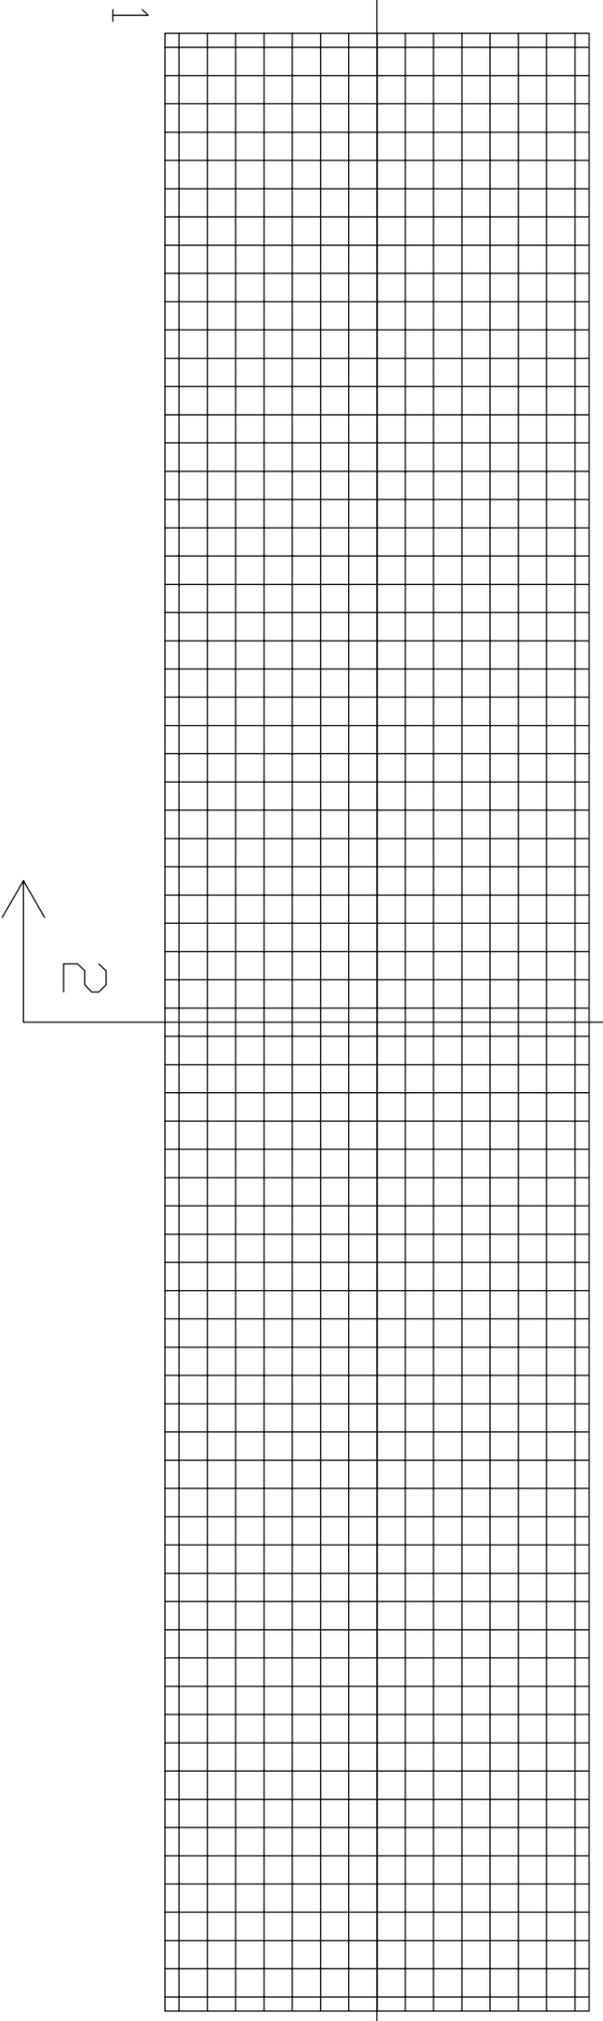

300

PLATEA PESATRICE

ARMATURA DI BASE INFERIORE PIASTRA 1 QUOTA m.0.00

\varnothing 14/20 direz.X

\varnothing 14/20 direz.y (spessore= 40 cm)