



PARTICOLARE CANCELLO

SCALA 1:20

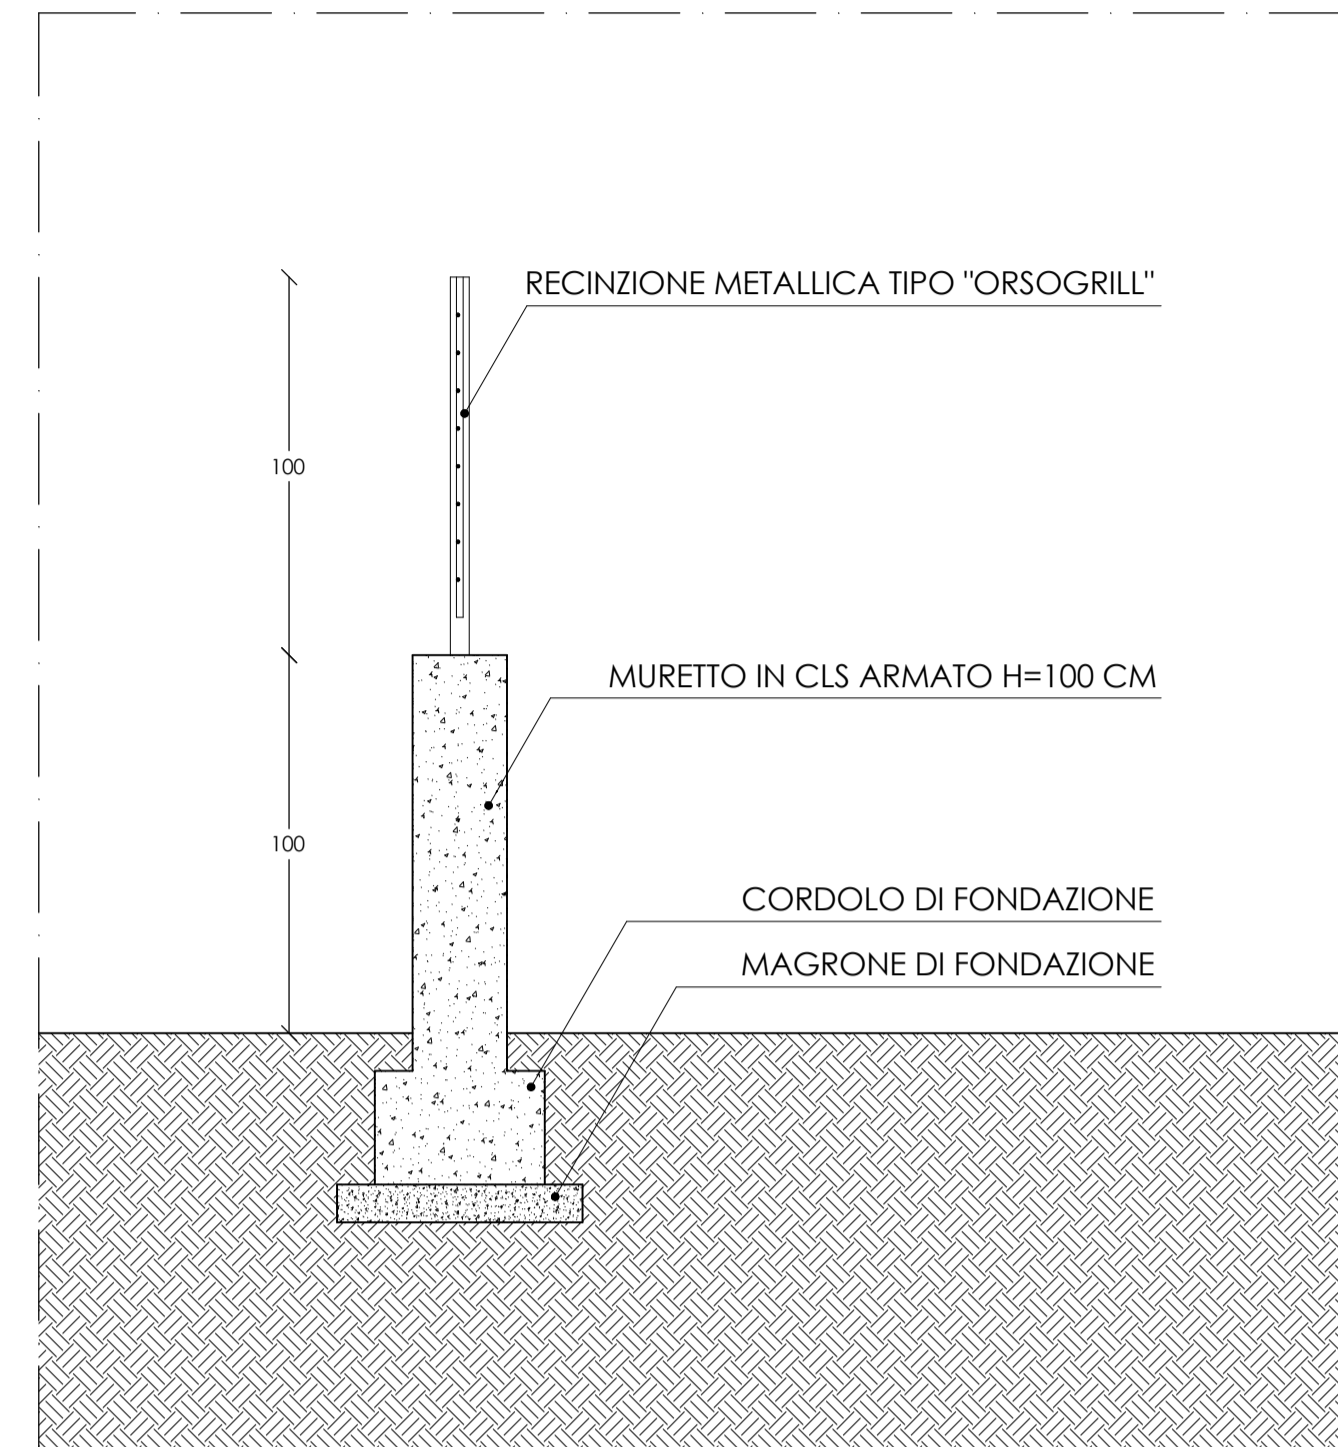


PARTICOLARE RECINZIONE

SCALA 1:20

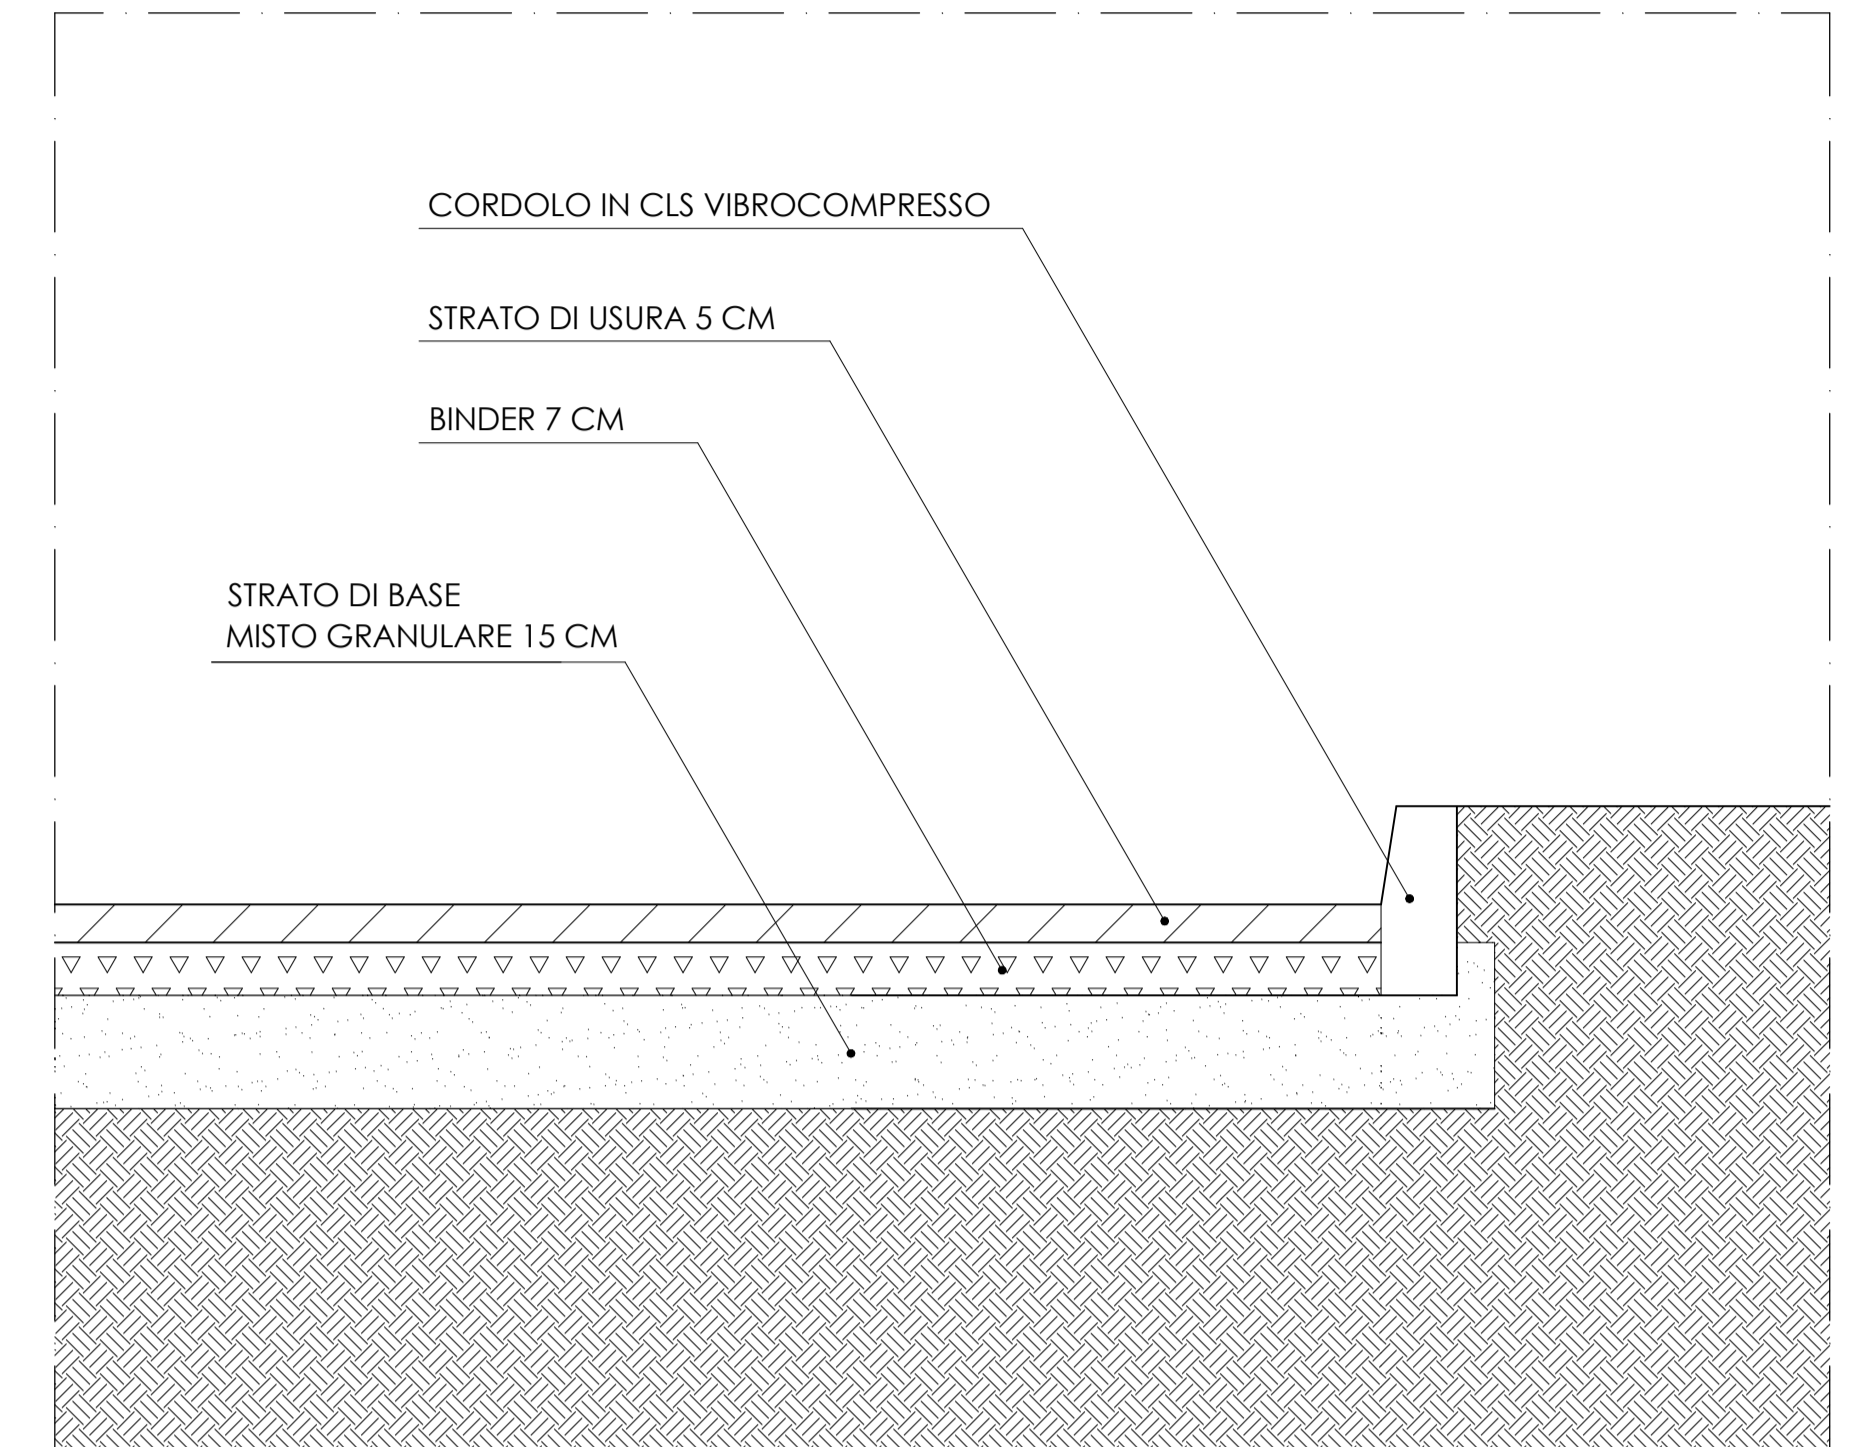

PARTICOLARE CORDOLO AIUOLA

SCALA 1:10

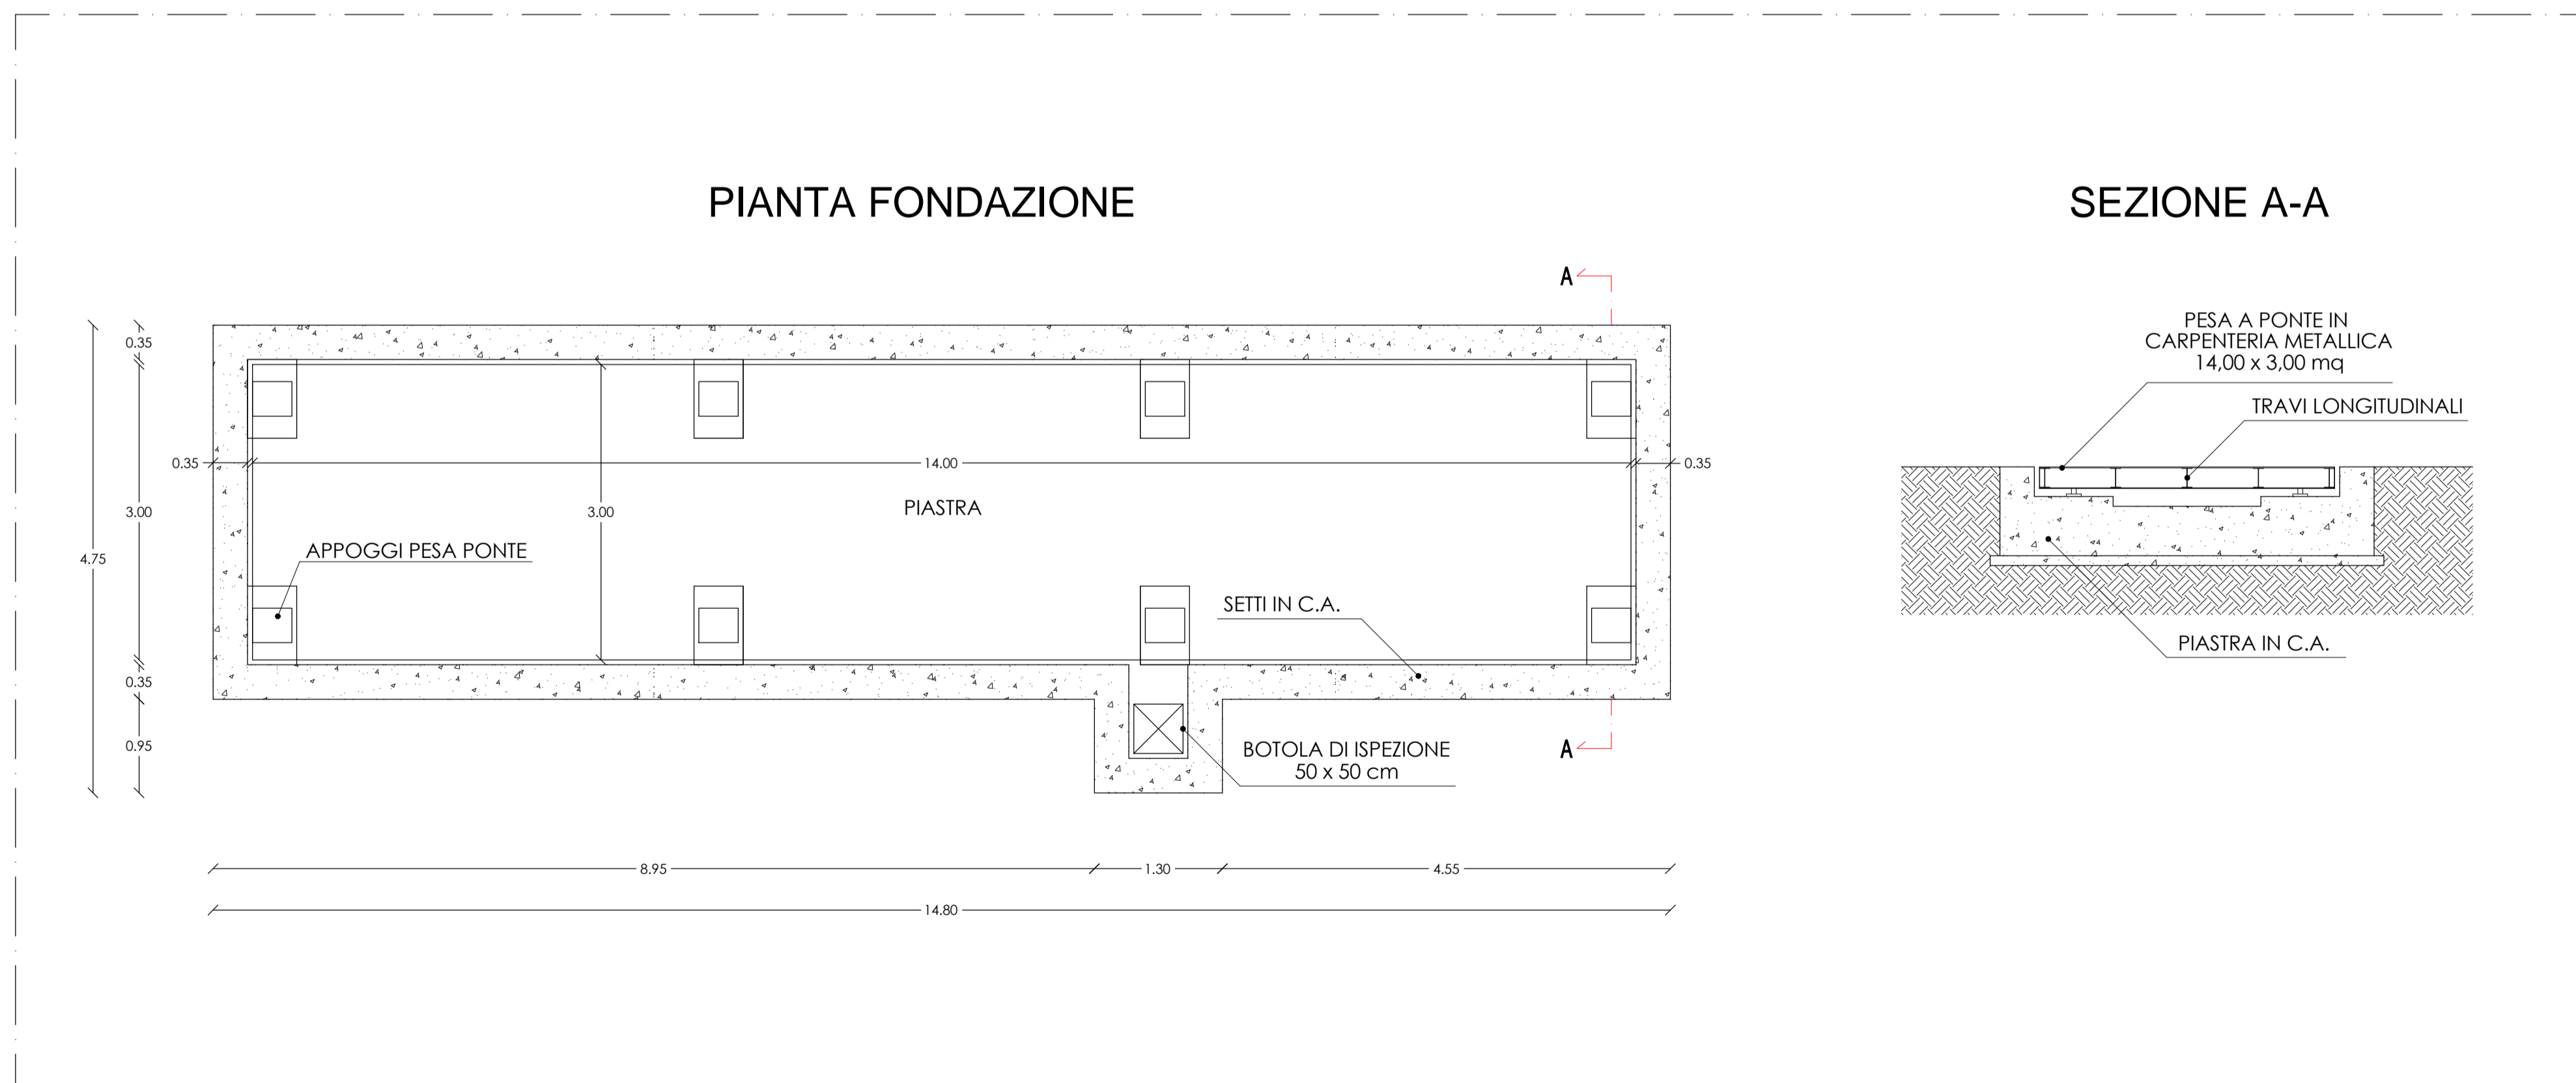

PARTICOLARE APPARATO DI PESATURA INTERRATO

SCALA 1:50



REGIONE SICILIANA



COMUNE DI CAMPOROTONDO ETNEO
Provincia di Catania

il R.U.P.

Progettista
U.T.C. LL.PP.

PROGETTO ESECUTIVO PER I LAVORI DI COMPLETAMENTO ED AMPLIAMENTO
DEL CENTRO DI RACCOLTA COMUNALE - ISOLA ECOLOGICA

Data

TAV. 9: PARTICOLARI COSTRUTTIVI

Emissione

VIDIMAZIONI