


LEGENDA

- ZONE IMPERMEABILI
- ZONE NON IMPERMEABILI
- ZONA DI SCARICO E DEPOSITO RIFIUTI
- VASCA ANTI - SVERSAMENTO

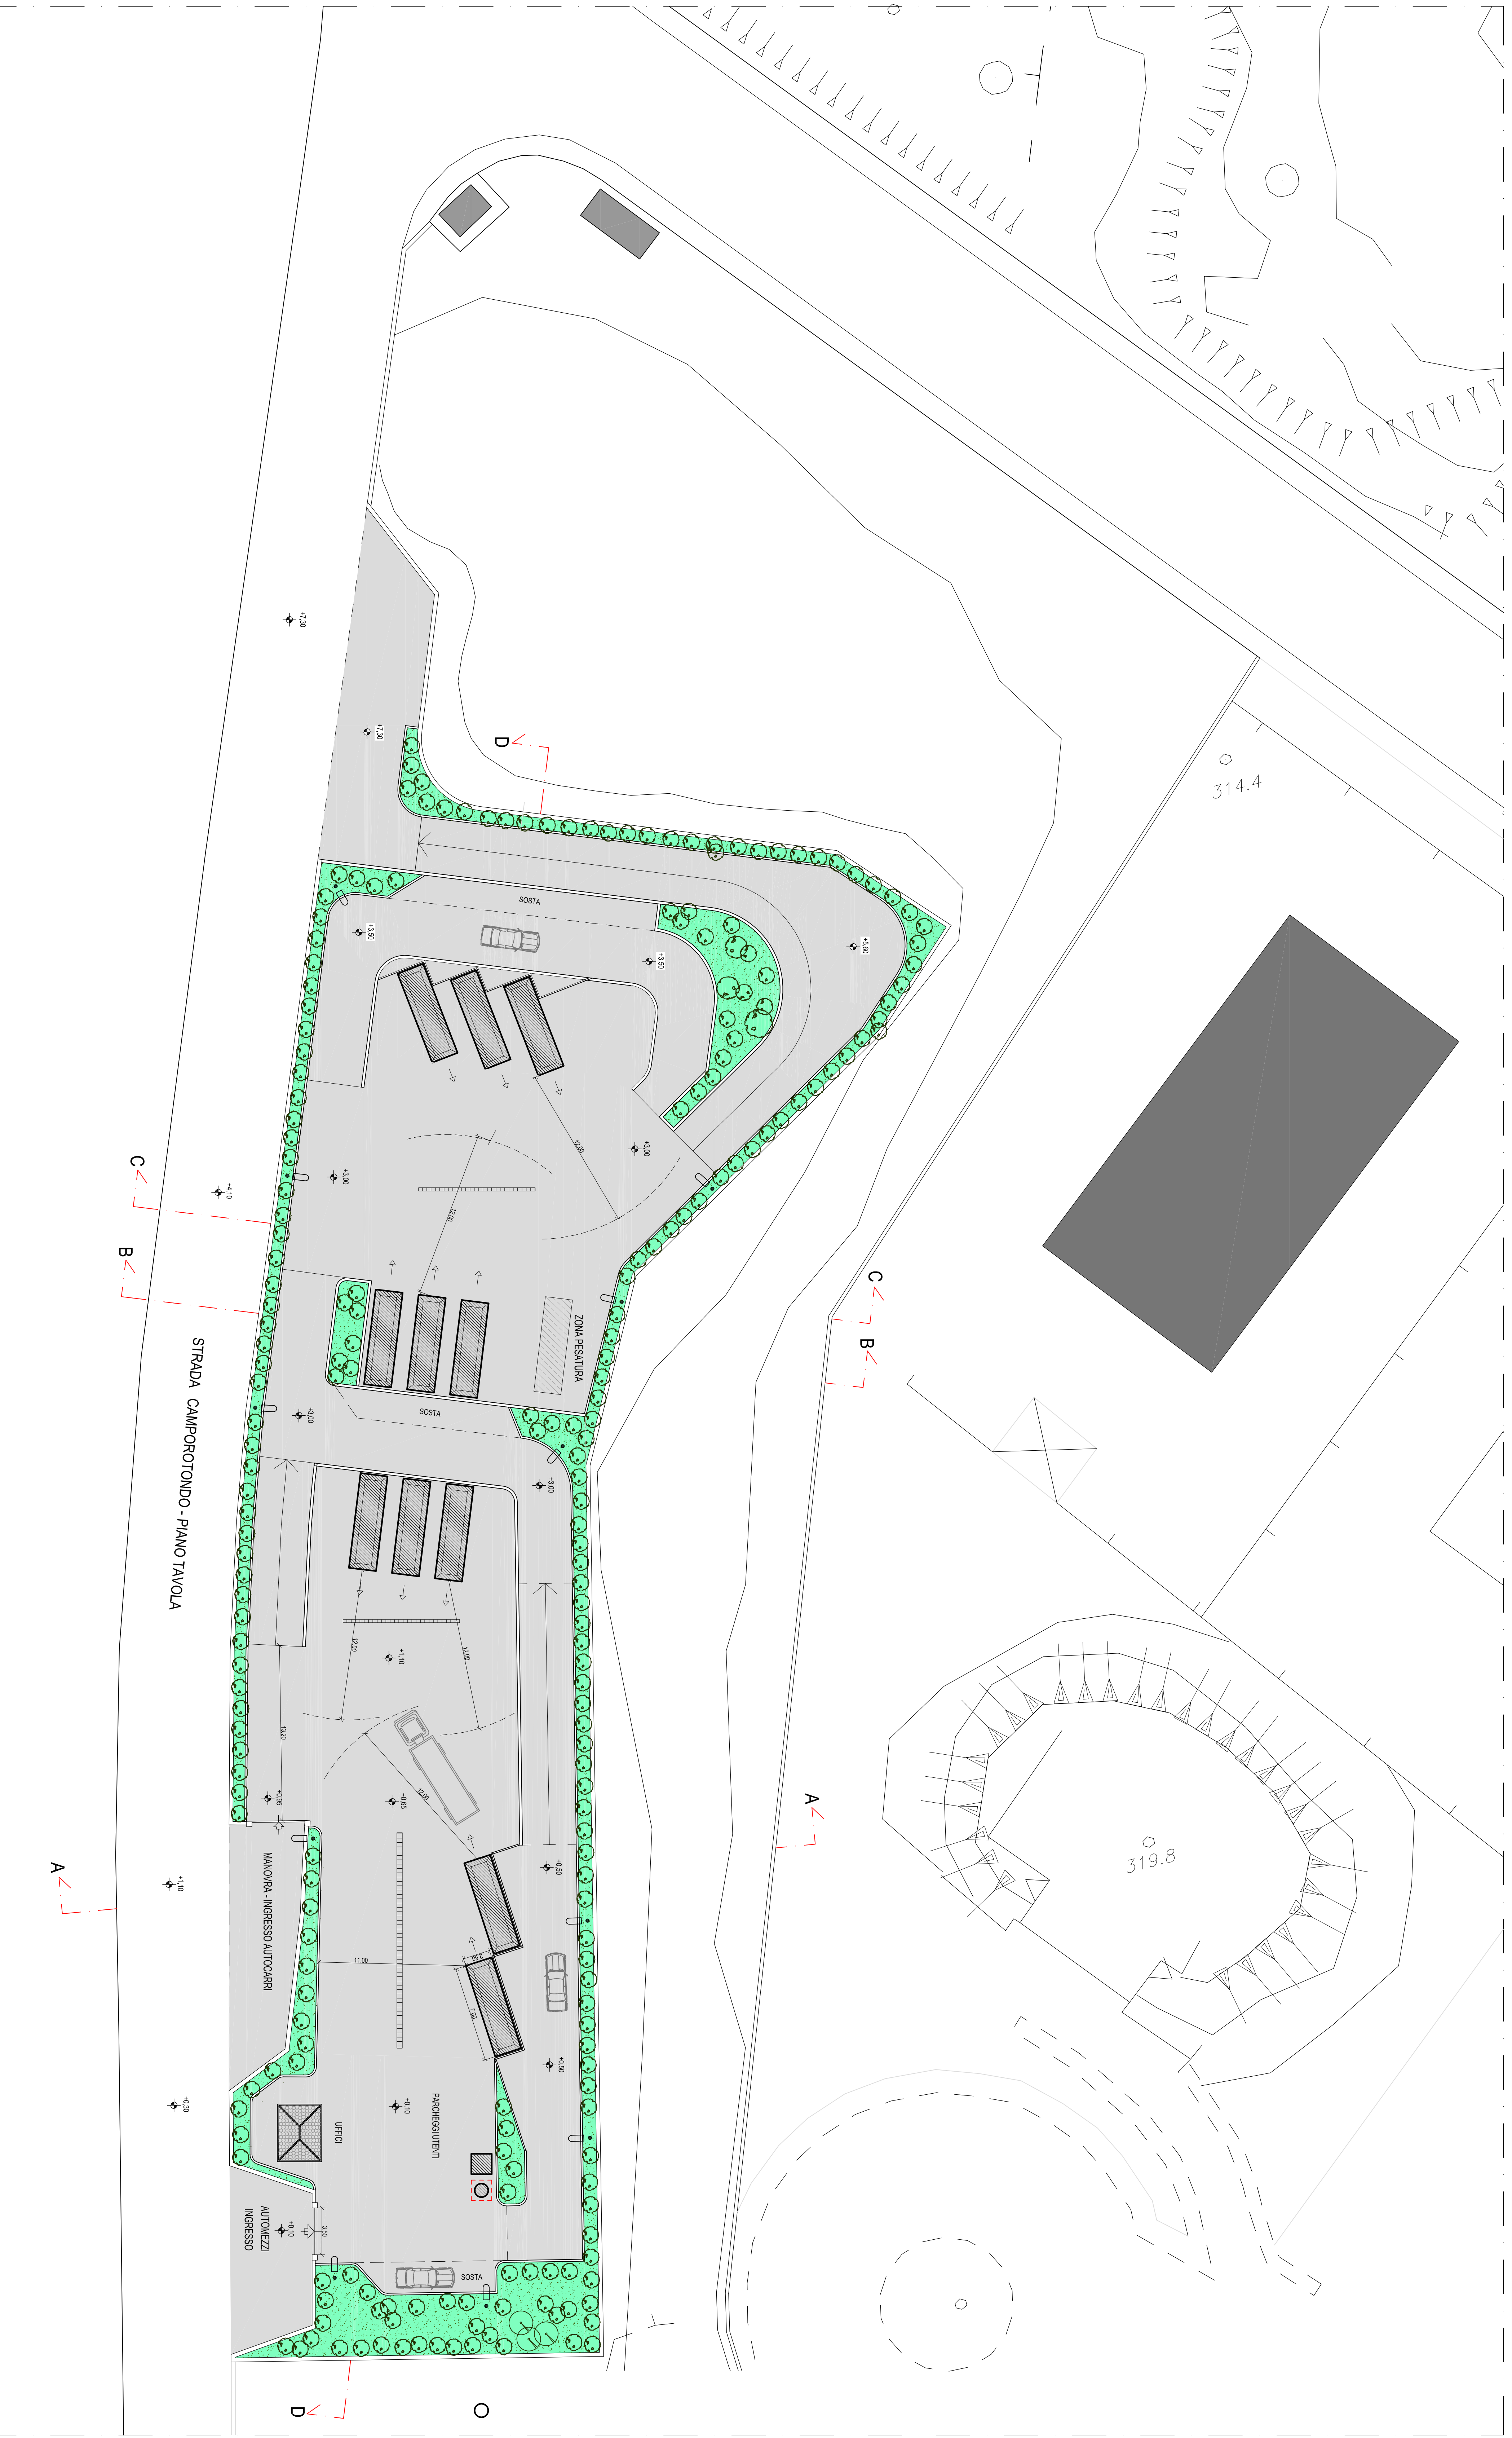


PLANIMETRIA PROGETTO

SCALA 1:200



REGIONE SICILIANA

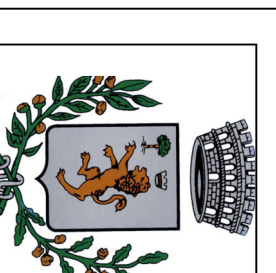

COMUNE DI CAMPOROTONDO ETNEO
Provincia di Catania

IR.R.U.P.

Progettista
G.F.G. E.P.P.

PROGETTO ESECUTIVO PER I LAVORI DI COMPLETAMENTO ED AMPLIAMENTO
DEL CENTRO DI RACCOLTA COMUNALE - ISOLA ECOLOGICA

Data
Emissione

TAV. 3B: PLANIMETRIA ZONE IMPERMEABILI
E NON IMPERMEABILI
SCALA 1:200

VIDIMAZIONI