




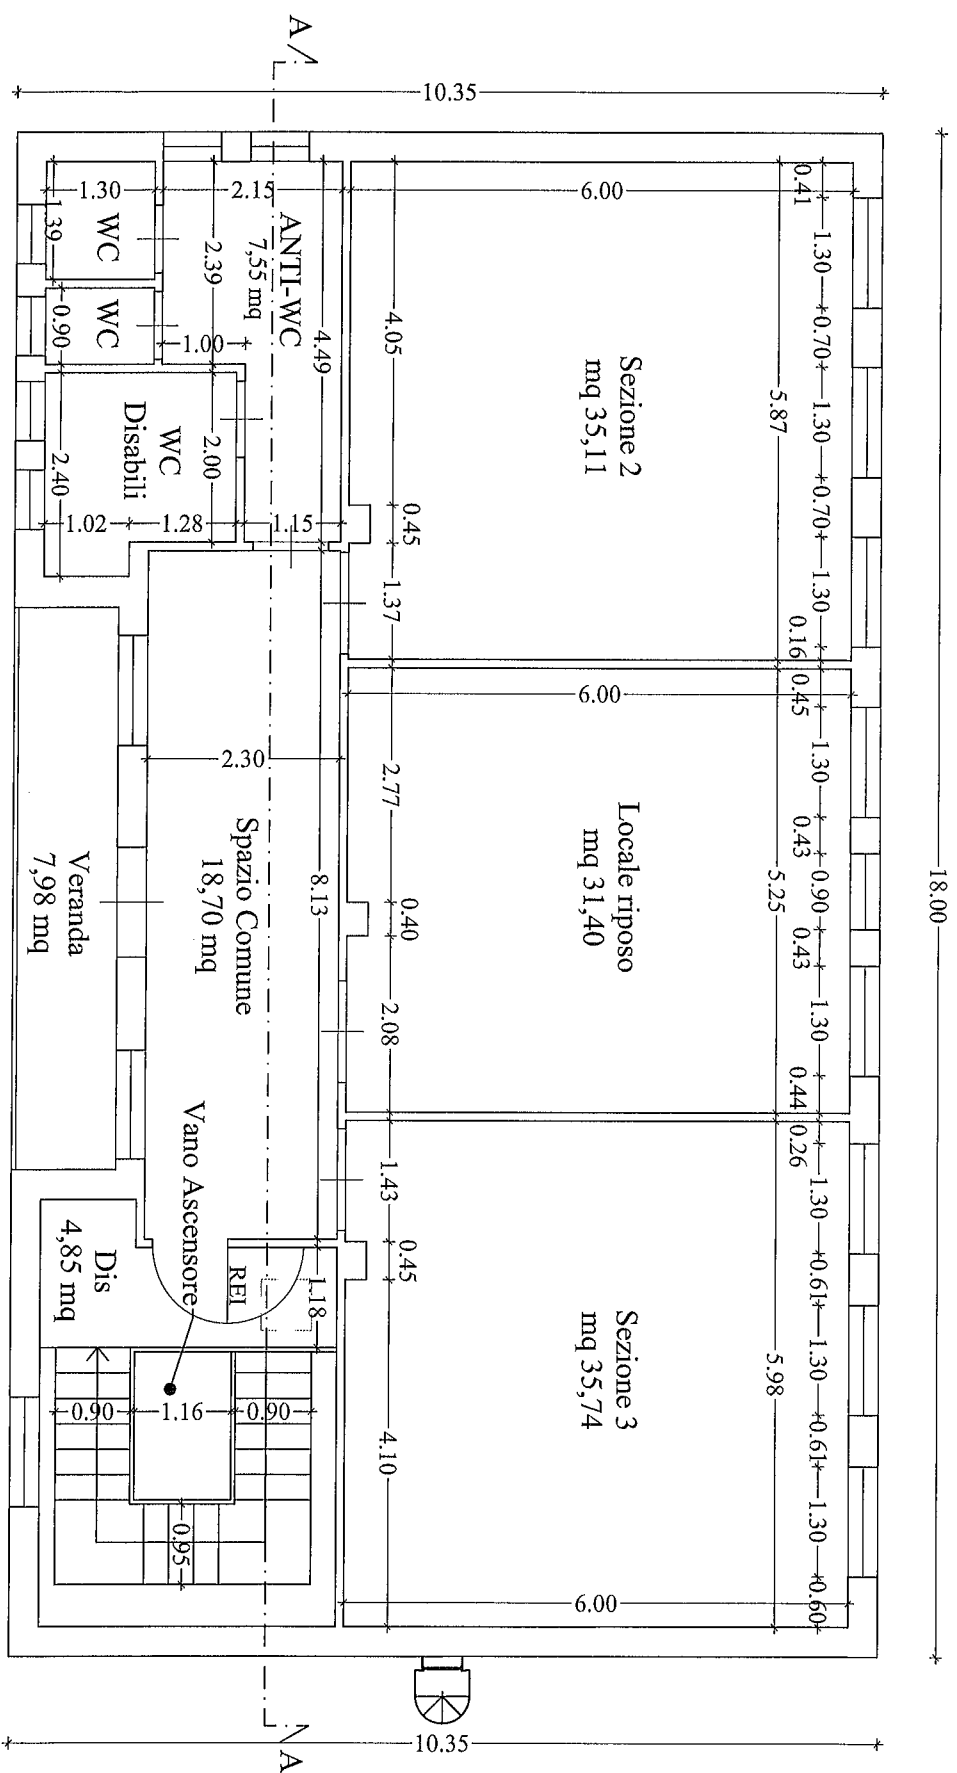

PIANTA PIANO PRIMO